




MẶT BẰNG TRỆT SỐ 82 TL 1/50

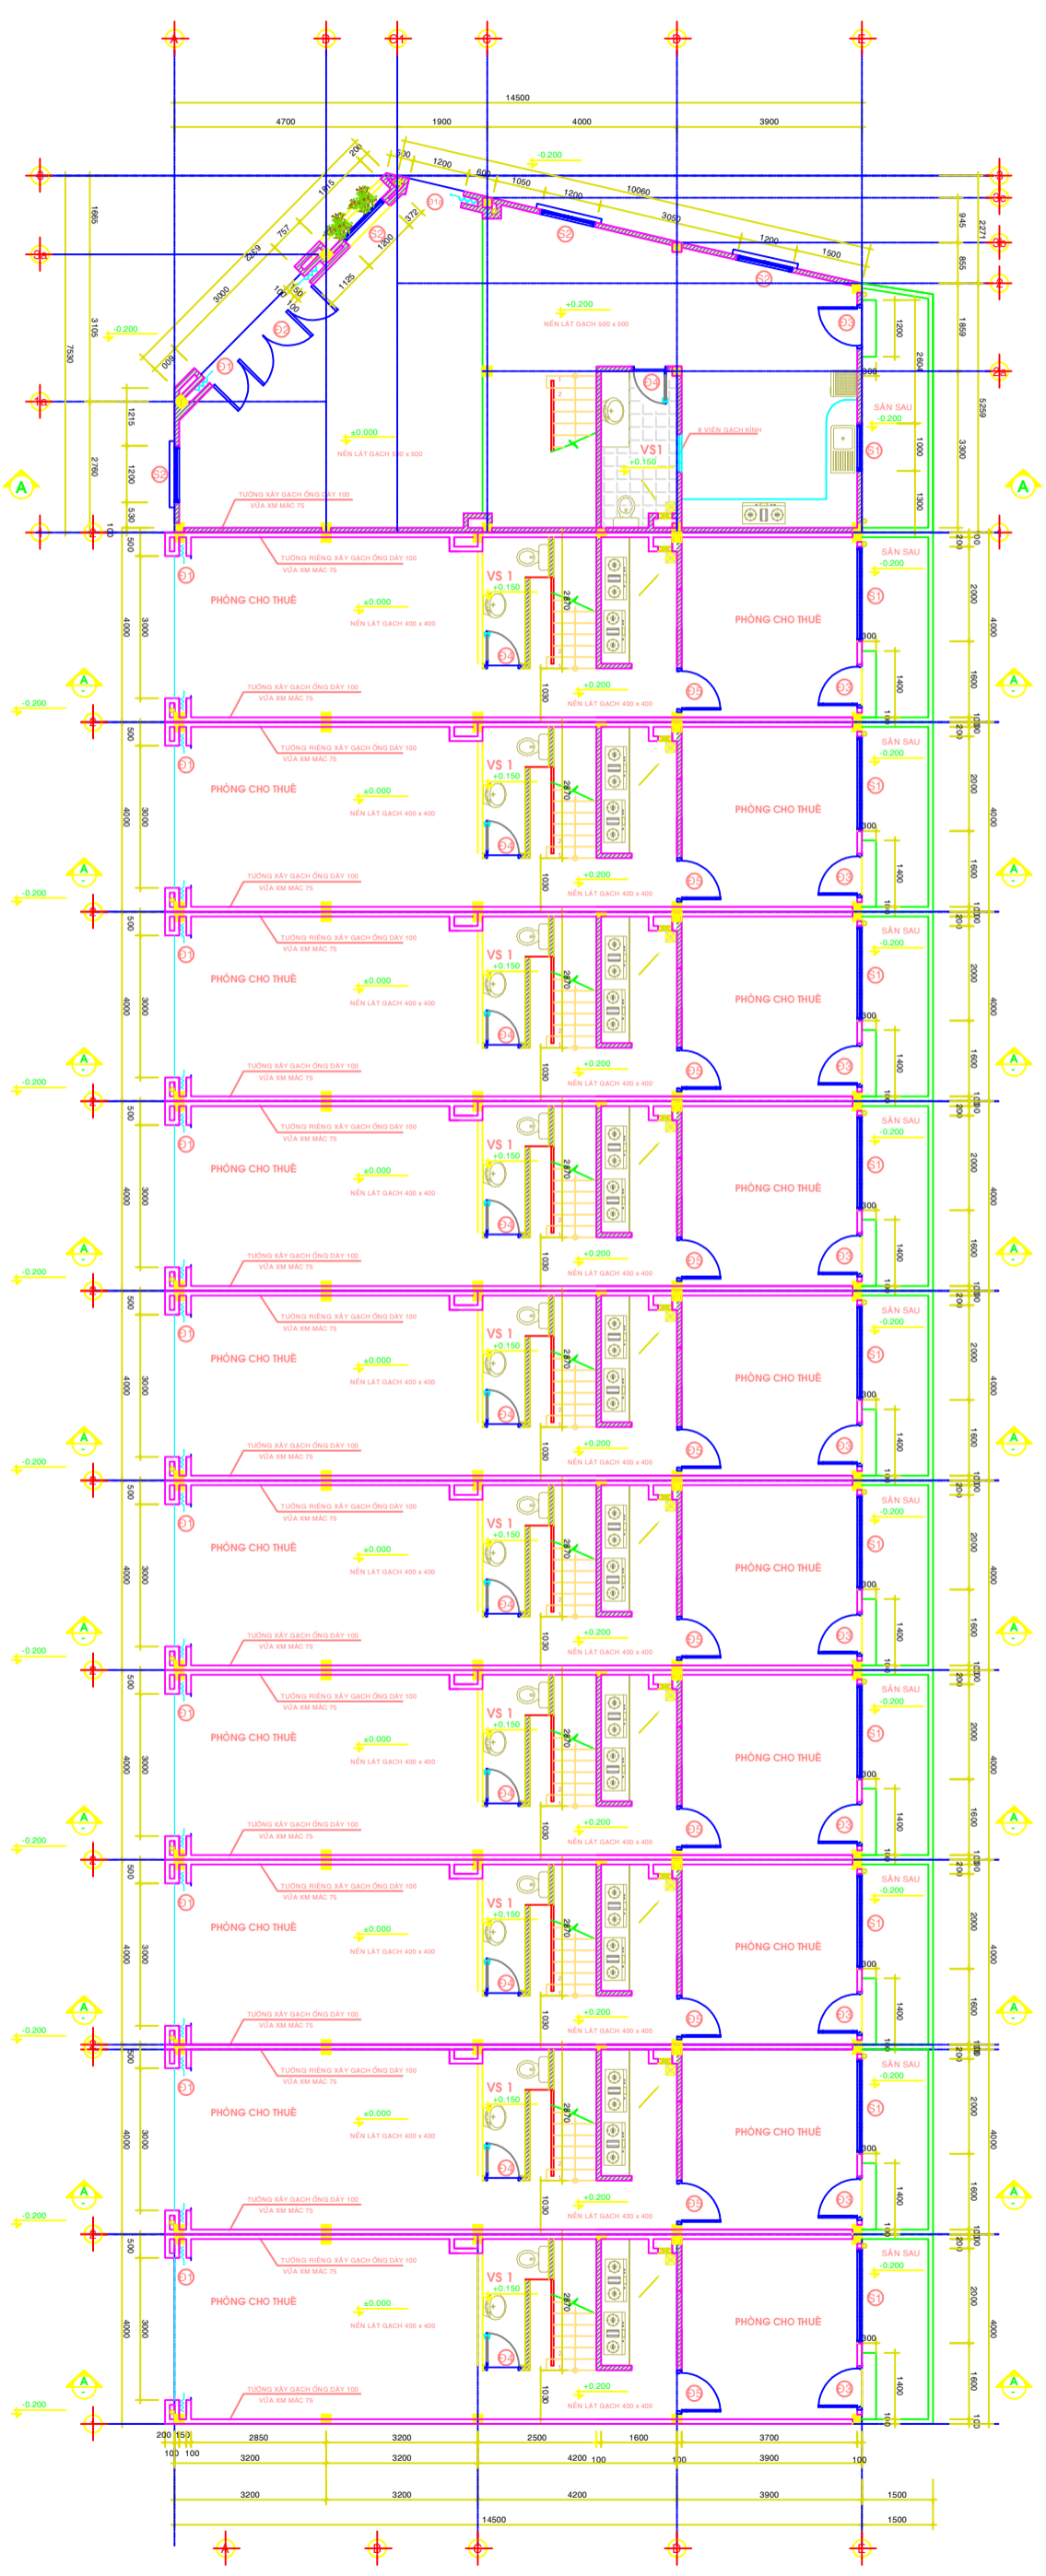


MẶT BẰNG TRỆT SỐ 64 ĐẾN 80 TL 1/50

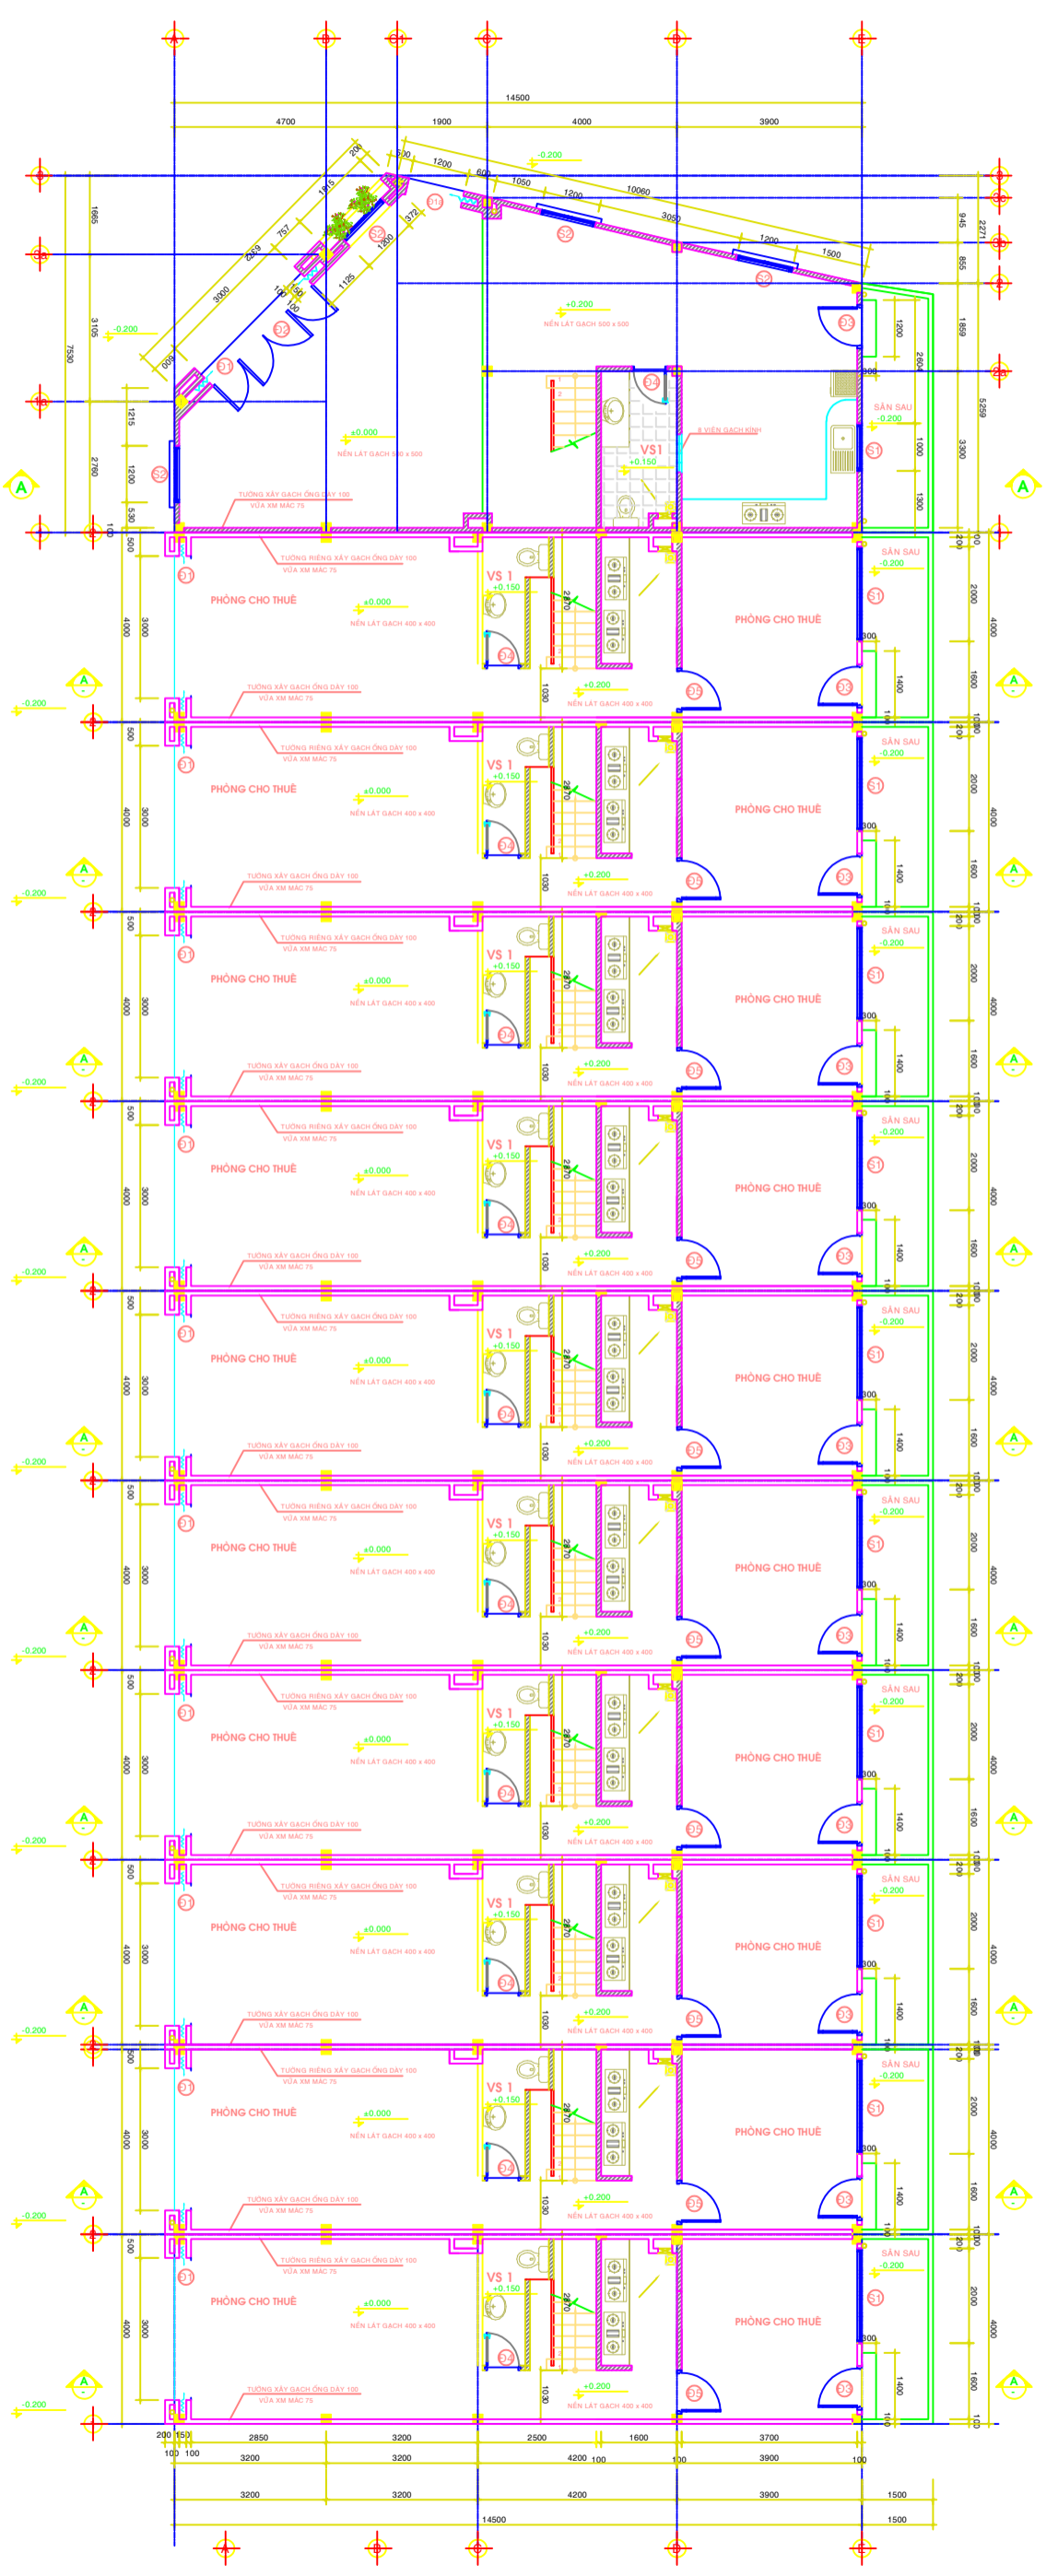


MẶT BẰNG TRỆT SỐ 62 TL 1/50


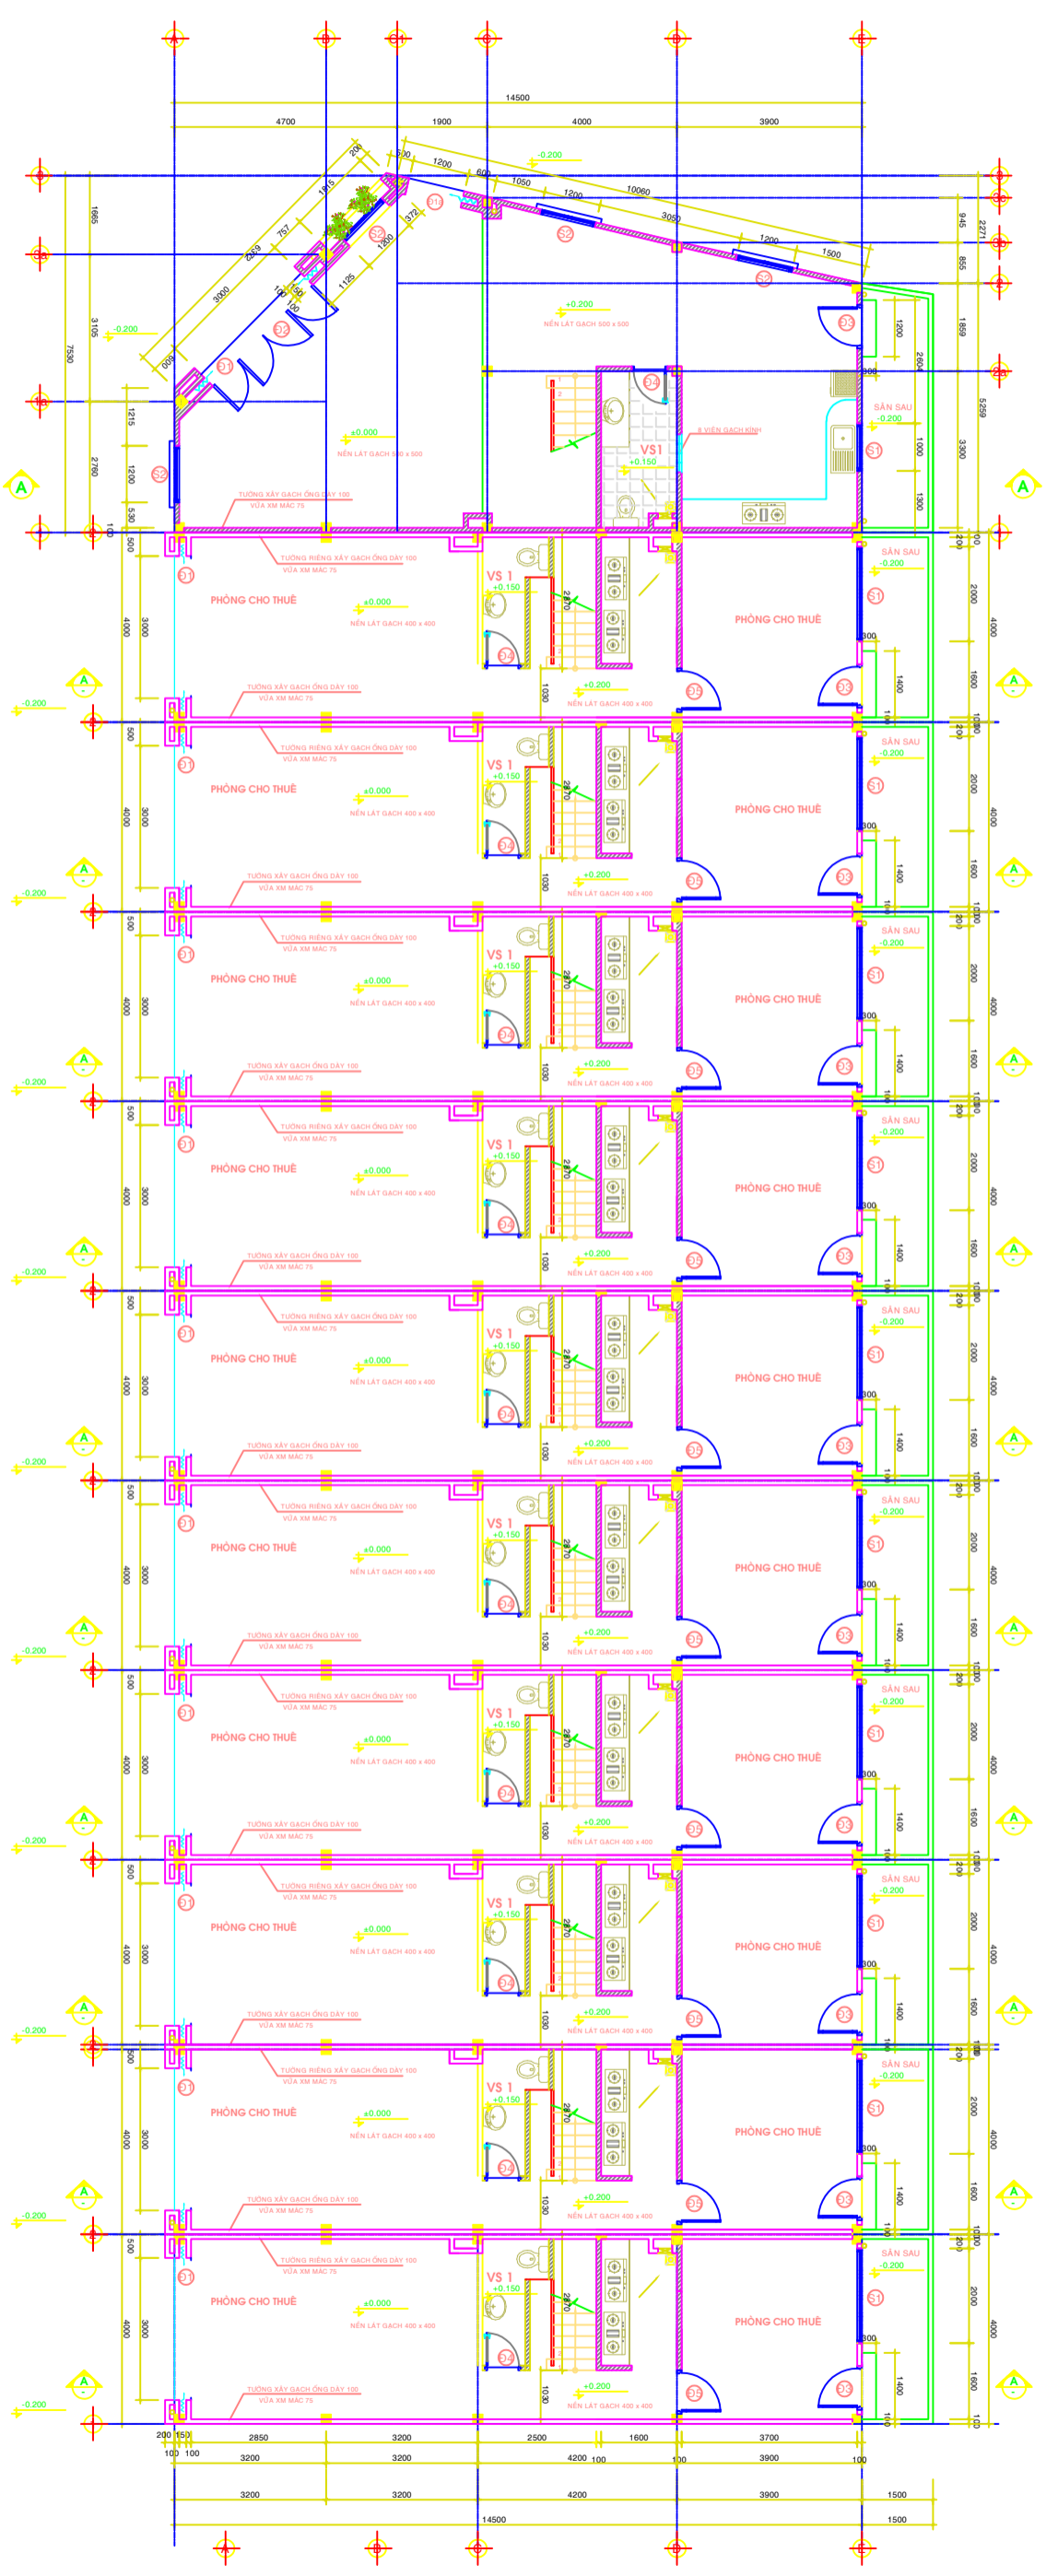


MẶT BẰNG TRỆT TỌNG THỂ TỪ SỐ 62 ĐẾN 82

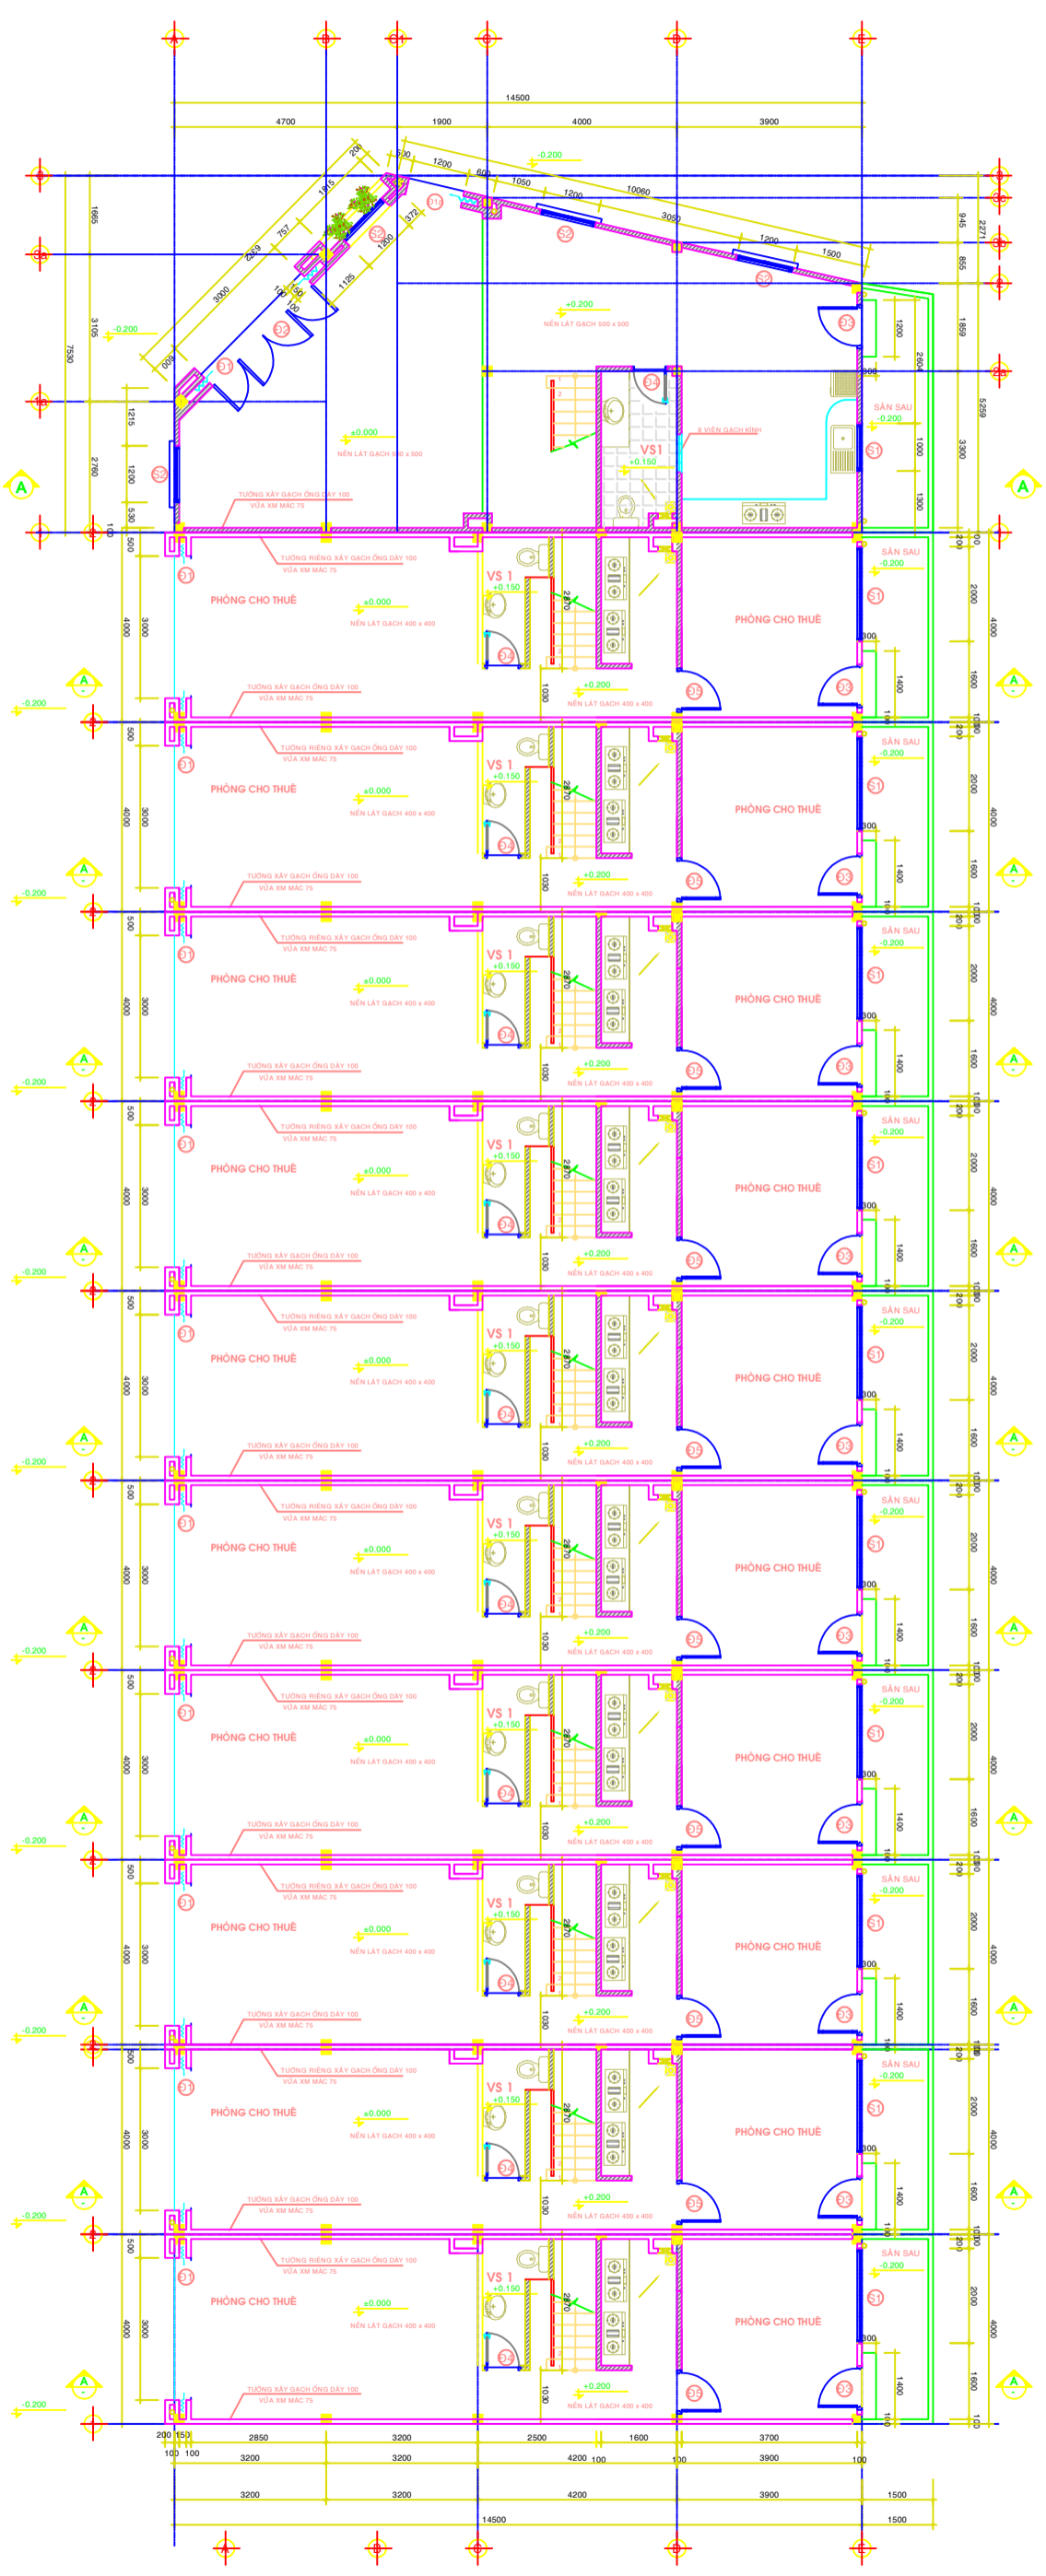


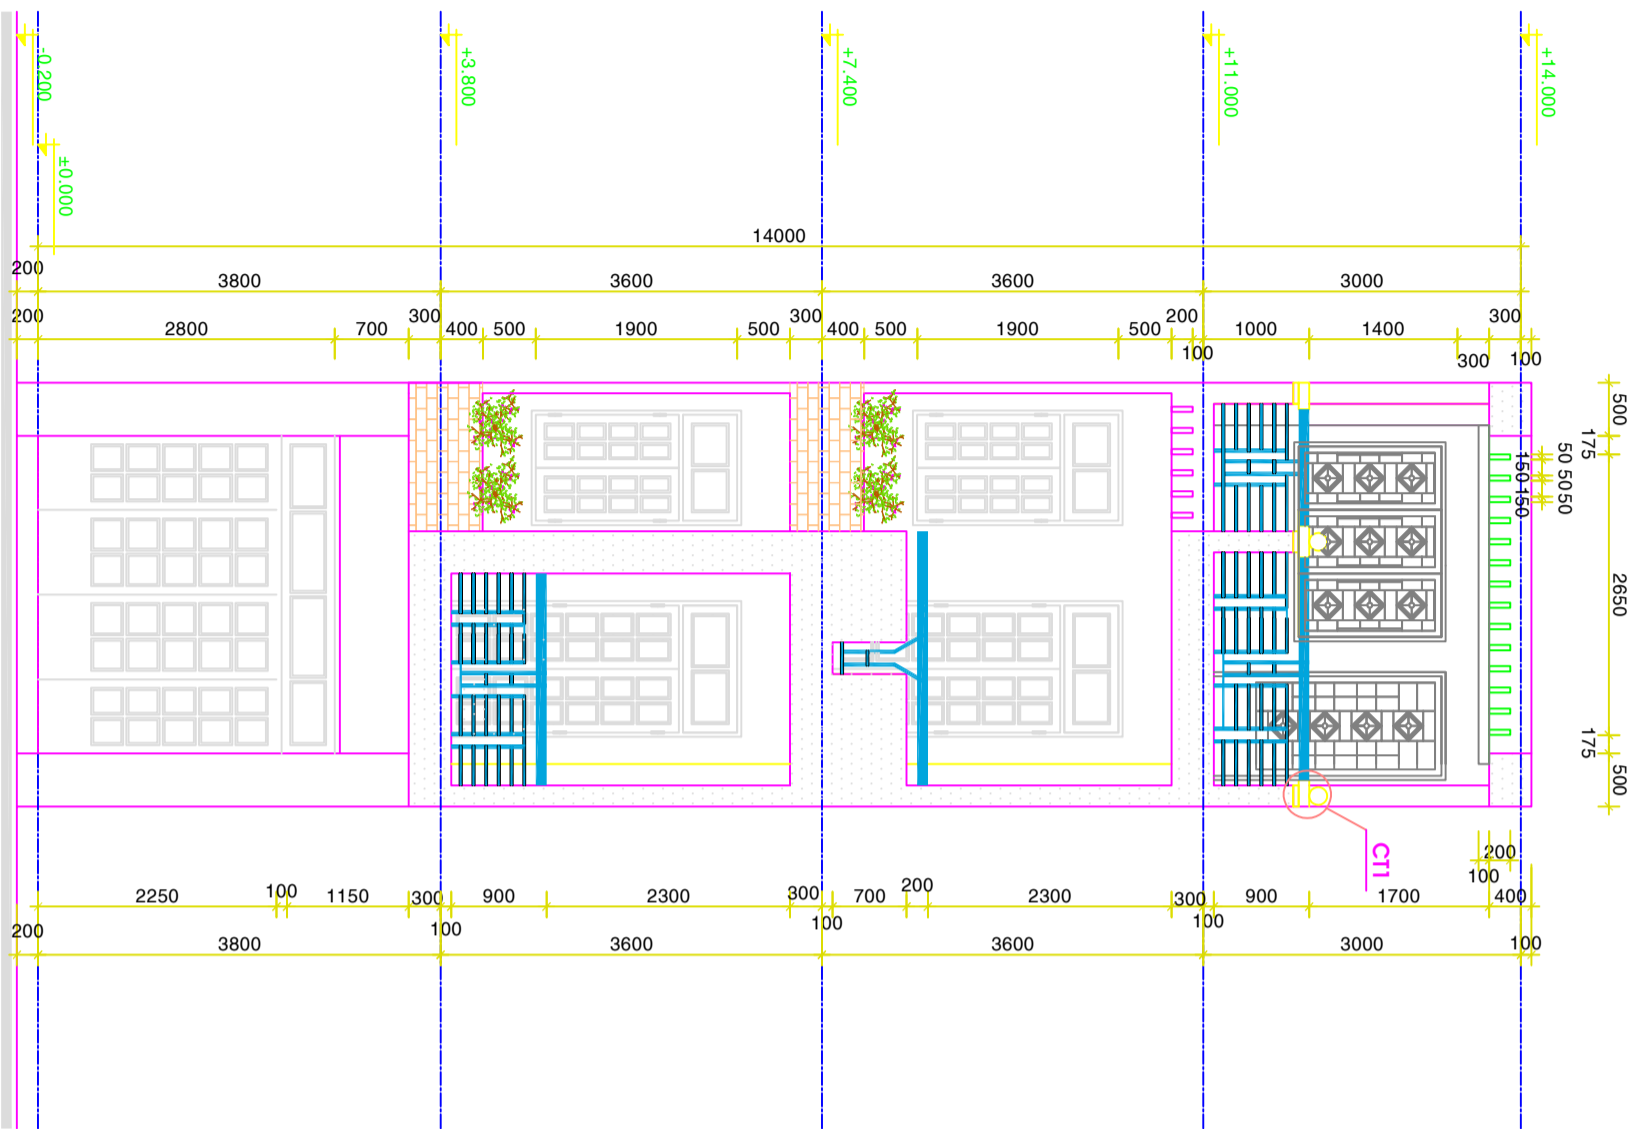


## MẶT ĐÚNG CHÍNH TL 1/50

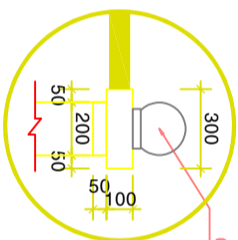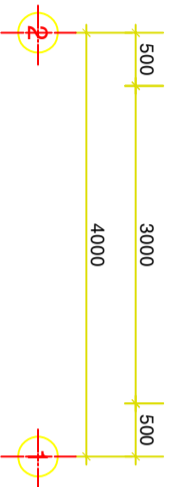

CT 1

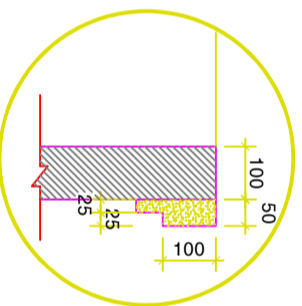


CT 2

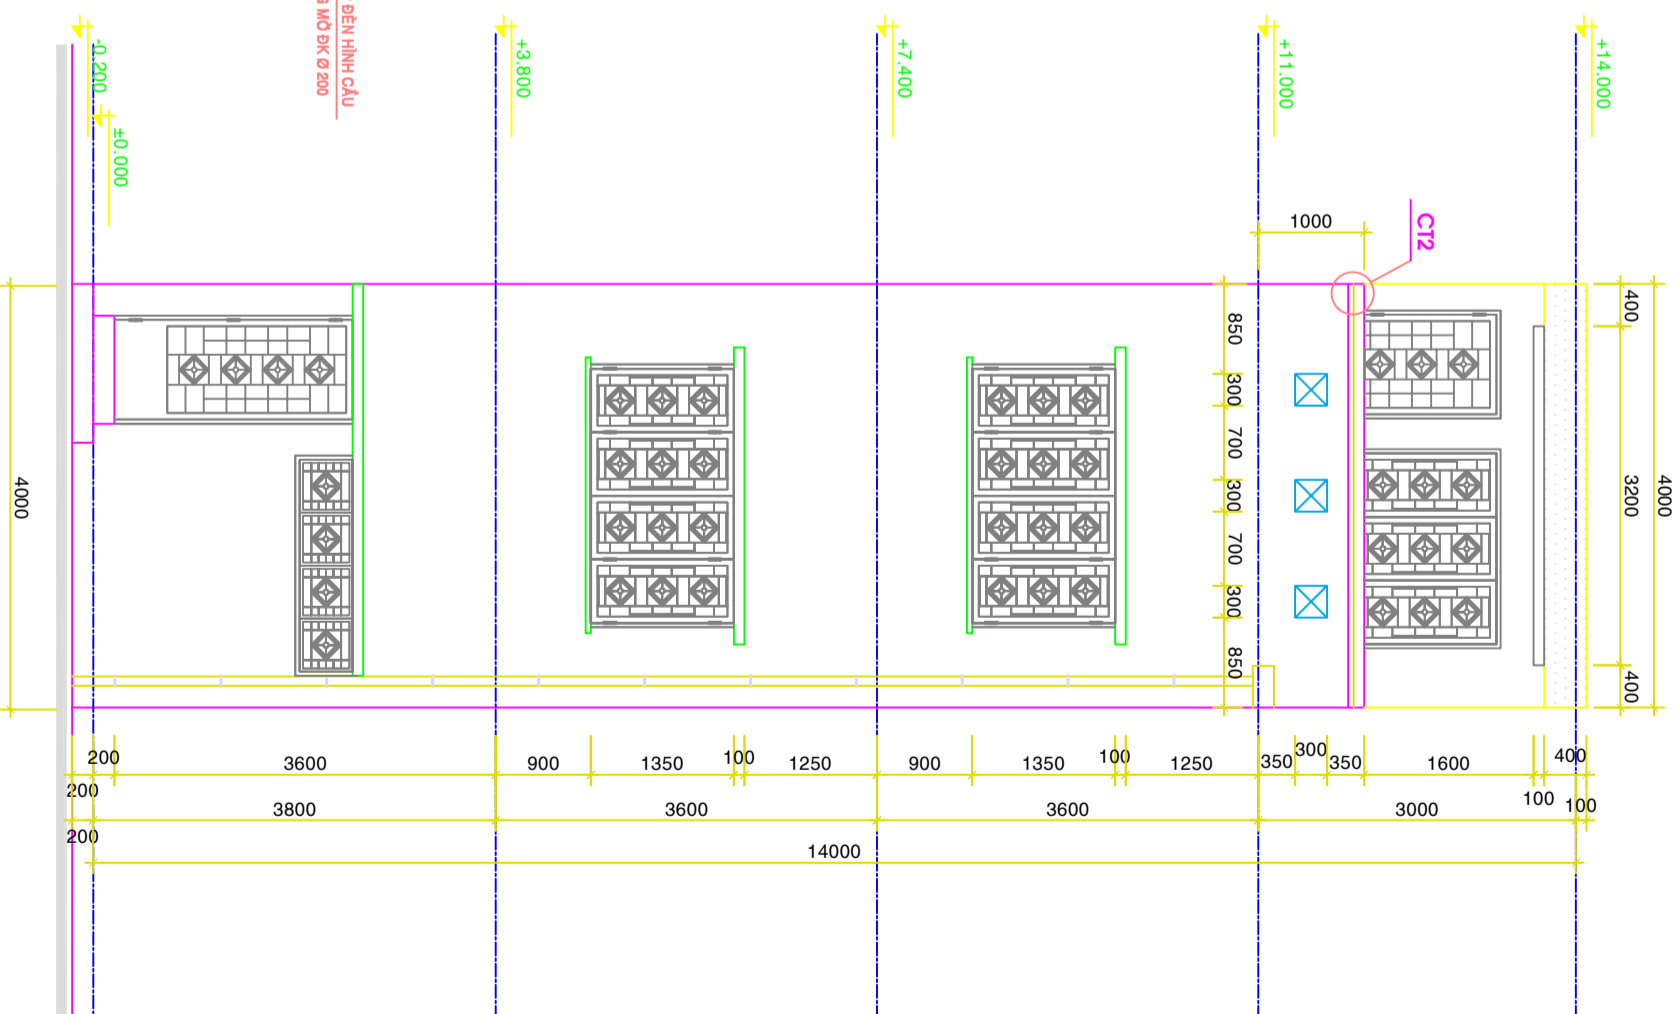

## MẶT ĐÚNG SAU TL 1/50

<b>CHỦ ĐẦU TƯ</b>	<b>TU VẤN THIẾT KẾ</b>	<b>CÔNG TRÌNH: KHU NHÀ Ở BÔNG SAO (KHU C) P.5,Q.8 TP.HCM</b>	<b>NGÀY HOÀN THÀNH</b>
CÔNG TY CỔ PHẦN ĐỊA ỐC 8	C. TY CỔ PHẦN DTXD DV BẤT ĐỘNG SẢN ĐẠI VIỆT	HÀNG MỤC: MẪU NHÀ PHỐ LỘ B (B21 -> B36)	THÁNG 5/2011
<b>TỔNG GIÁM ĐỐC</b>	<b>GIÁM ĐỐC</b>	<b>MẶT ĐÚNG CHÍNH</b>	<b>BẢN VẼ TKKT</b>
		<b>MẶT ĐÚNG SAU</b>	<b>KT : 5/9</b>
	<b>QUẢN LÝ KỸ THUẬT</b>	<b>CHỦ TRÌ CÔNG TRÌNH</b>	<b>THIẾT KẾ</b>
	TS. NGUYỄN HỒNG VIỆT	KS. TRẦN THÀNH BẢO	KTS. NGUYỄN T. HỒNG THANH
		KTS. LÊ THỊ HỒNG NHUNG	

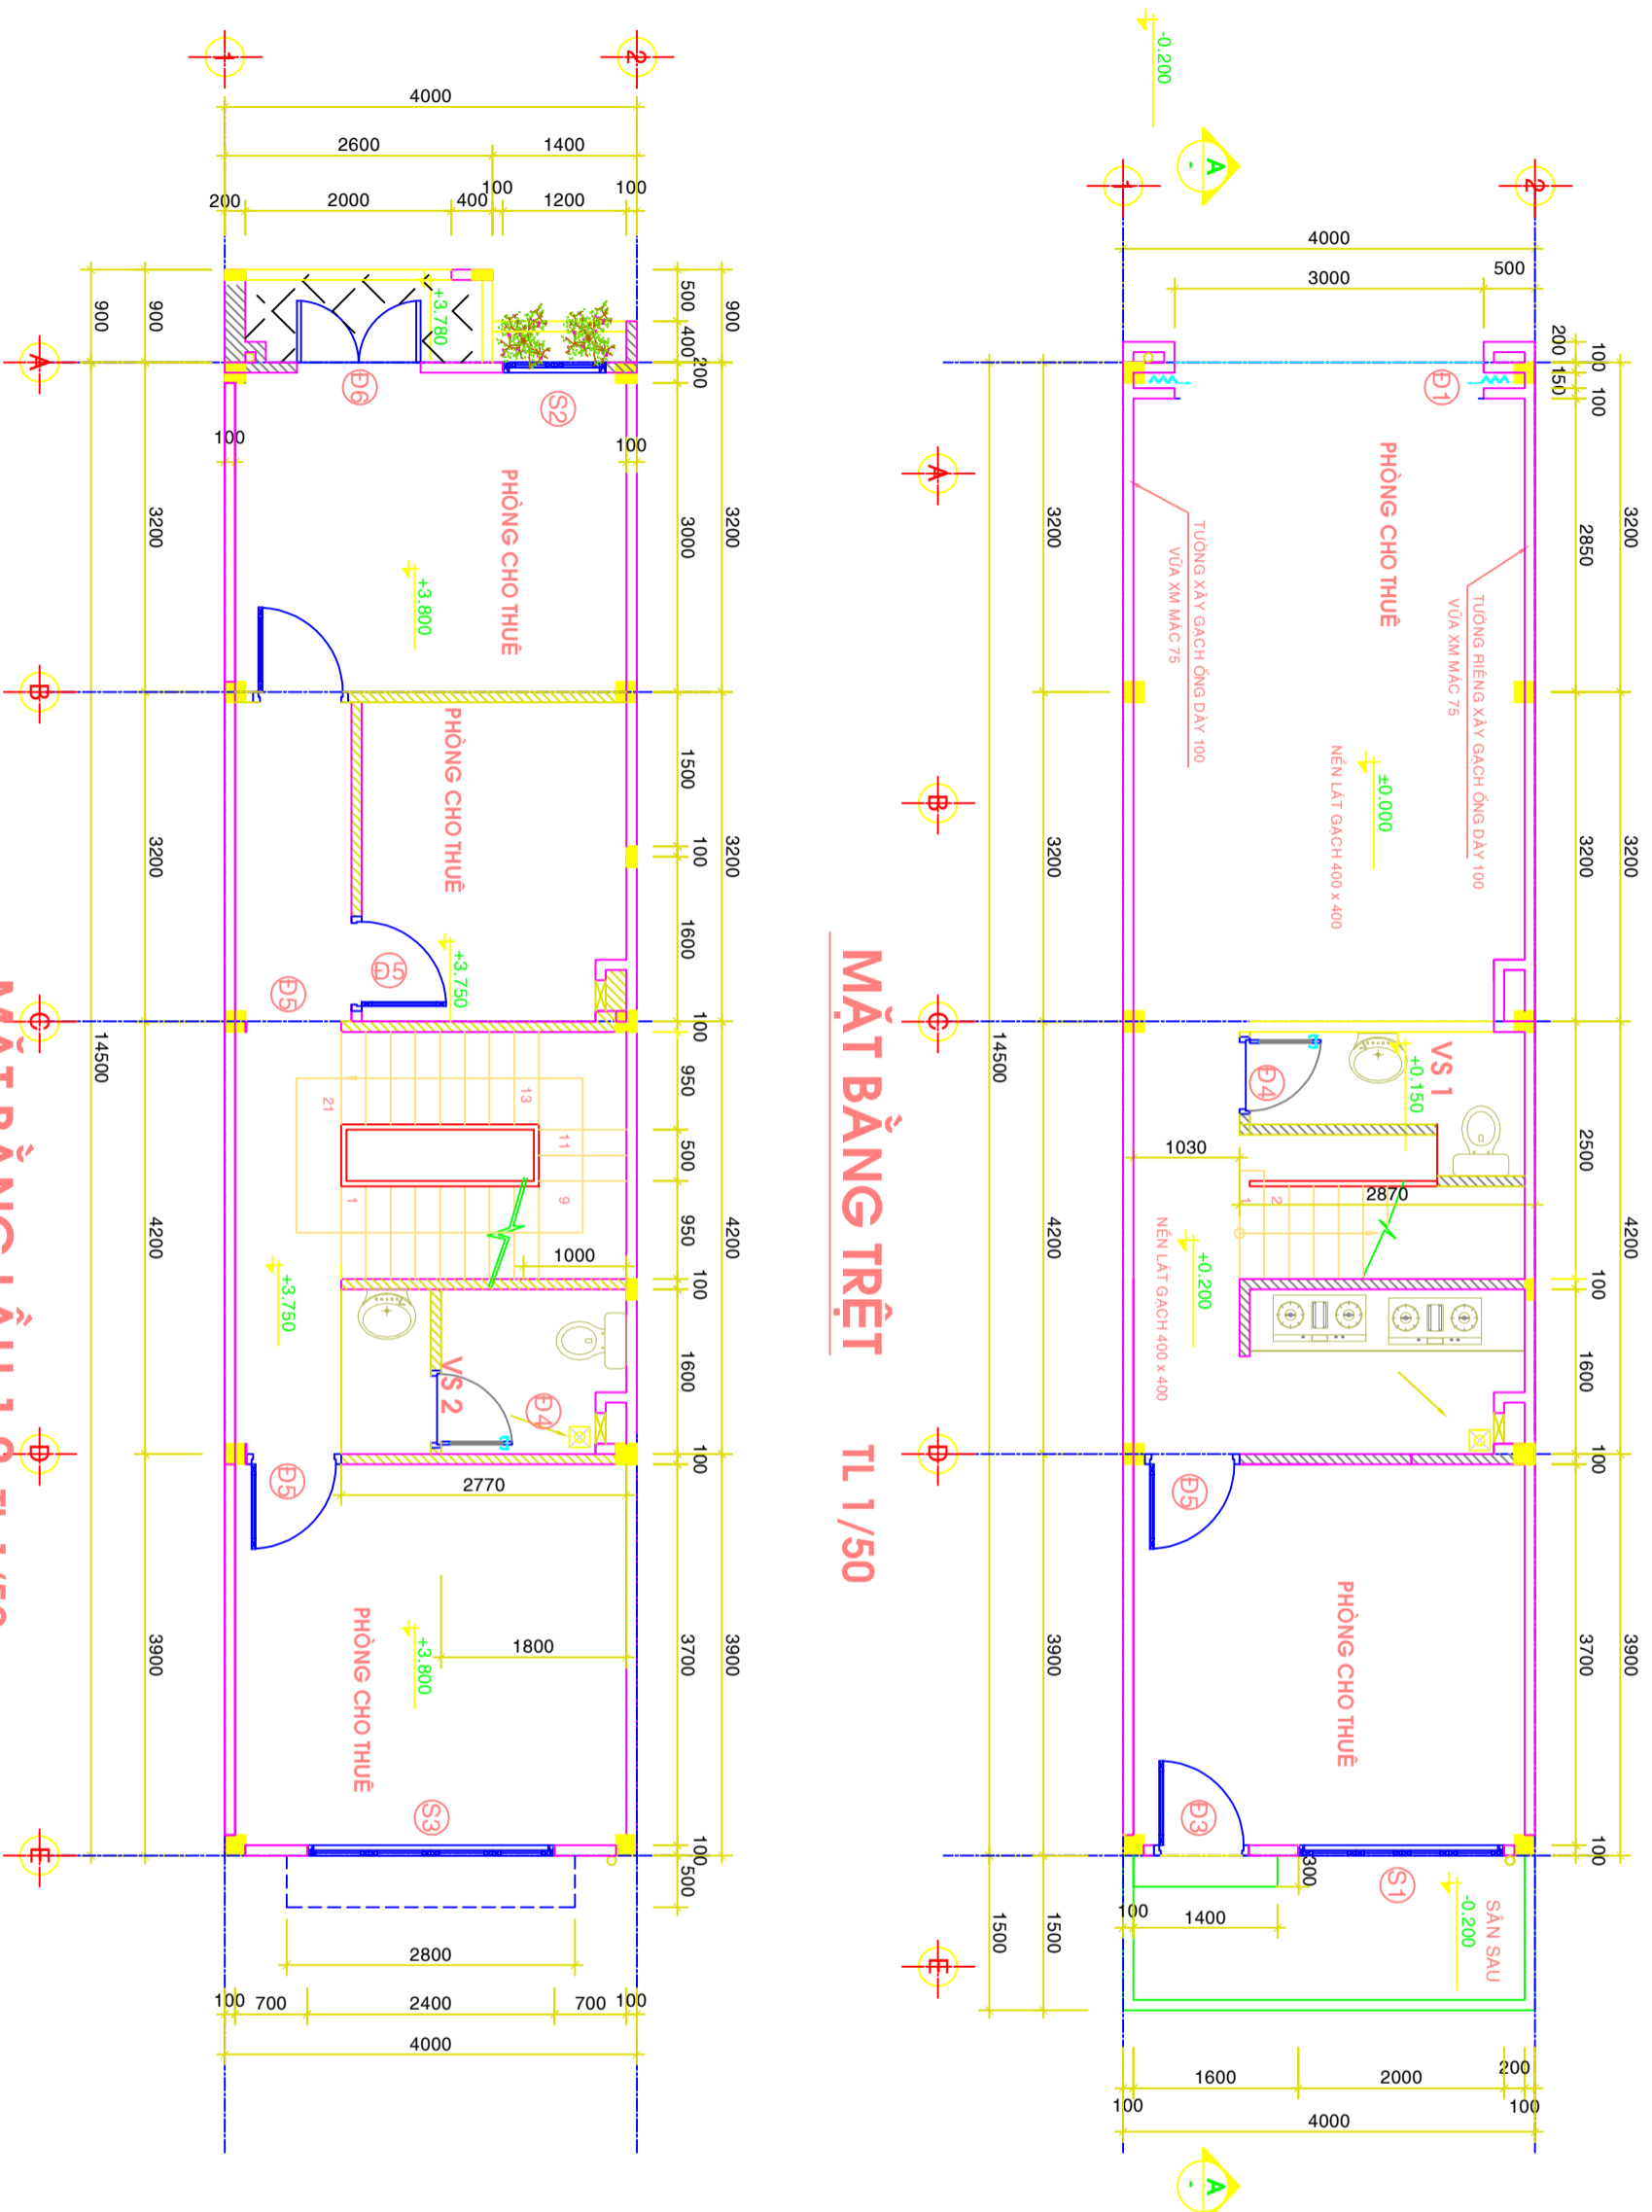

**MẶT BẰNG TRỆT TL 1/50**

**MẶT BẰNG LẦU 1,2 TL 1/50**

Công trình: KHU NHÀ Ở BÔNG SAO (KHU C)

CHỦ ĐẦU TƯ

QUKT KS. HÀ THANH VÂN

BVHTKT

MẪU NHÀ PHỐ LIÊN KẾ

**4.0 m x 14.5 m**

(CĂN GIỮA B02, B04, B06, B08, B10, B12, B14, B16, B18)

TỔNG CÔNG TY ĐỊA ỐC SÀI GÒN  
 TNHH MỘT THÀNH VIÊN  
**CÔNG TY CỔ PHẦN ĐỊA ỐC 8**  
**RESCO 8**

849 TÀ QUANG BỬU - PHƯỜNG 5 - QUẬN 8 - TP. HCM  
 TEL.: 8.509382 - FAX: 84.8.508462

TỔNG GIÁM ĐỐC

CHỦ TRÌ KTS. LÊ THỊ HỒNG NHUNG  
 THIẾT KẾ KTS. LƯƠNG THUY HẢI LINH

SỐ BẢN VẼ **05**

NGÀY HOÀN THÀNH

**06 - 2012**